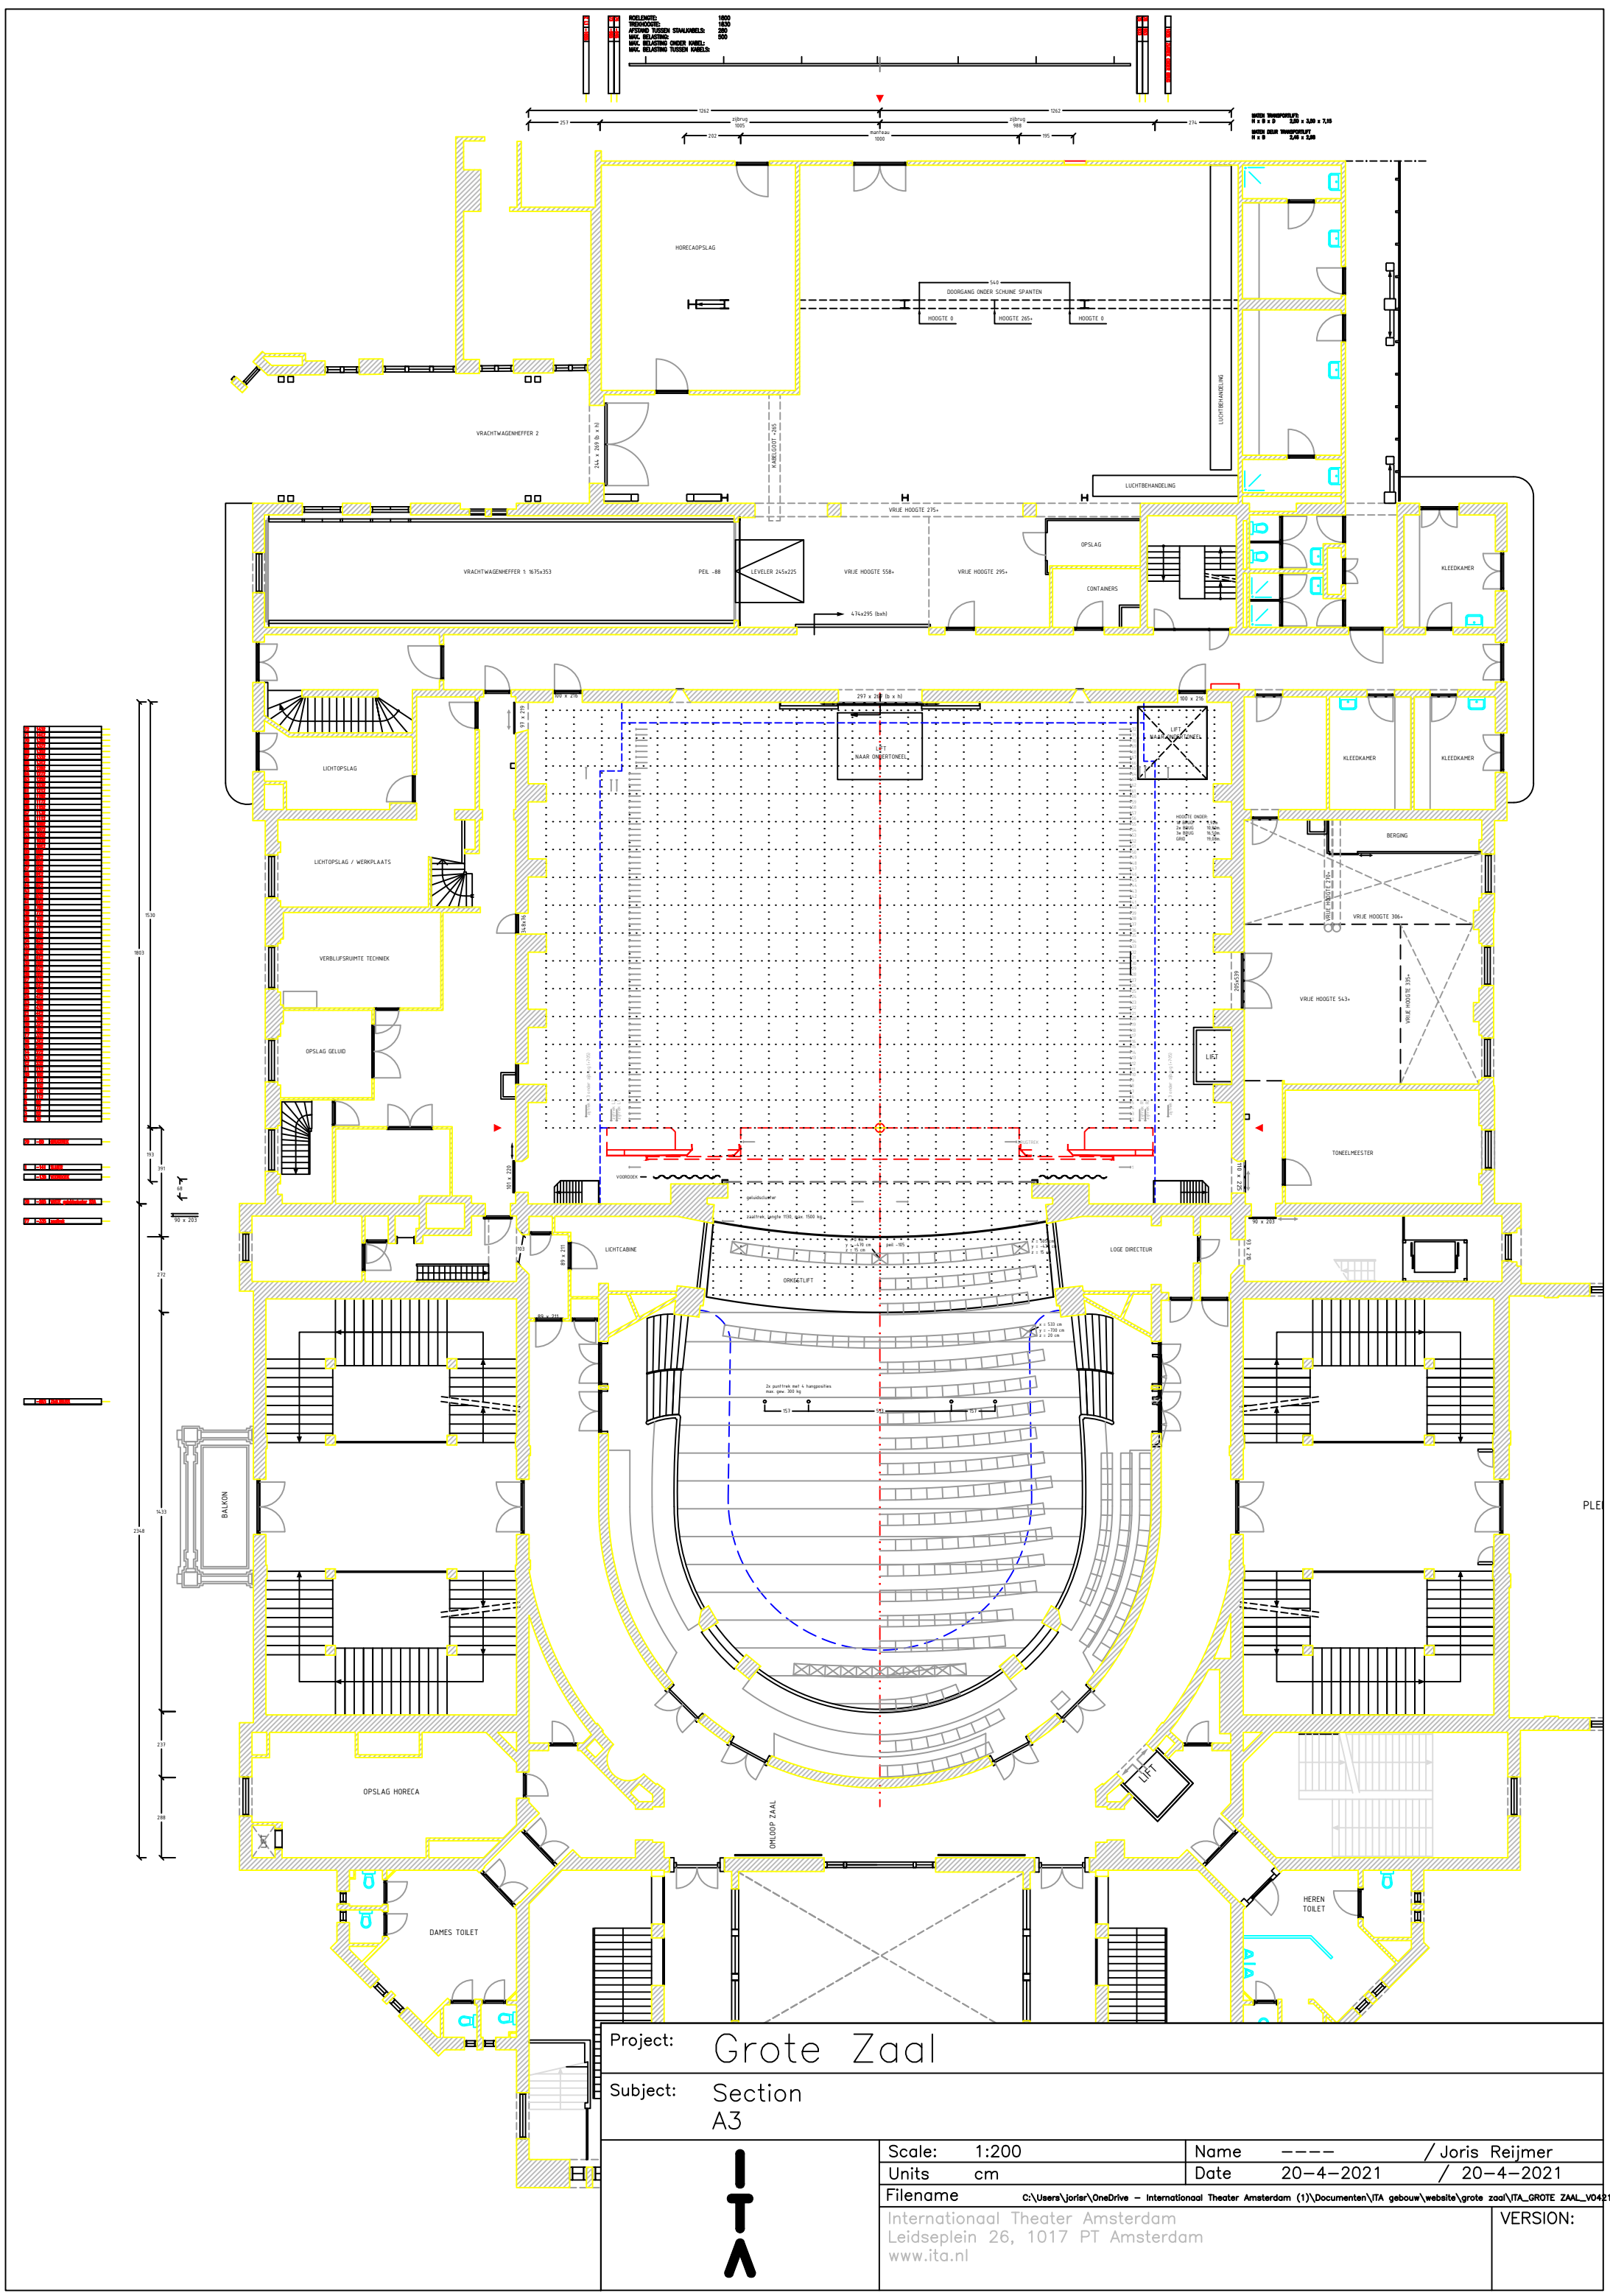
ROELENGTE: 1800
TREKHOOGTE: 1830
AFSTAND TUSSEN STAALKABELS: 280
MAX. BELASTING: 500
MAX. BELASTING ONDER KABEL:
MAX. BELASTING TUSSEN KABELS:
1262
257
zijbrug 1005
202
manteau 1000
zijbrug 988
195
274
MAXIM TRANSPORTLIFT: H x B x D 2,00 x 1,20 x 7,15
MAXIM DEUR TRANSPORTLIFT H x B 2,40 x 2,60
HORECAOPSLAG
DOORGANG ONDER SCHUINE SPANTEN
540
HOOGTE 0
HOOGTE 265+
HOOGTE 0
LUCHTBEHANDELING
VRACHTWAGENHEFFER 2
244 x 269 (b x h)
KABELDUCT +265
VRACHTWAGENHEFFER 1 1675x353
PEIL -88
LEVELER 245x225
VRIJE HOOGTE 558+
VRIJE HOOGTE 295+
VRIJE HOOGTE 275+
OPSLAG
CONTAINERS
474x295 (bxh)
KLEEDKAMER
LICHTOPSLAG
LICHTOPSLAG / WERKPLAATS
VERBLIJFSRUIMTE TECHNIEK
OPSLAG GELUID
LIFT NAAR ONDERTONEEL
LIFT MAAR ONDERTONEEL
KLEEDKAMER
KLEEDKAMER
BERGING
VRIJE HOOGTE 276+
VRIJE HOOGTE 306+
VRIJE HOOGTE 543+
VRIJE HOOGTE 335+
LIFT
TONEELMEESTER
VOORDOEK
geluidsscherm
zaaltrek, totale 1130, max. 1500 kg
LICHTCABINE
ORKESTLIFT
LOGE DIRECTEUR
2x punttrek met 4 hangposities max. gew. 300 kg
BALKON
OPSLAG HORECA
OMLOOP ZAAL
LIFT
DAMES TOILET
HEREN TOILET
Project: Grote Zaal
Subject: Section A3
Scale: 1:200
Units cm
Name ---- / Joris Reijmer
Date 20-4-2021 / 20-4-2021
Filename C:\Users\jorisr\OneDrive - Internationaal Theater Amsterdam (1)\Documenten\ITA gebouw\website\grote zaal\ITA_GROTE ZAAL_V0421.dwg
Internationaal Theater Amsterdam
Leidseplein 26, 1017 PT Amsterdam
www.ita.nl
VERSION: